


1


"BORDAS" DEFINIÇÃO

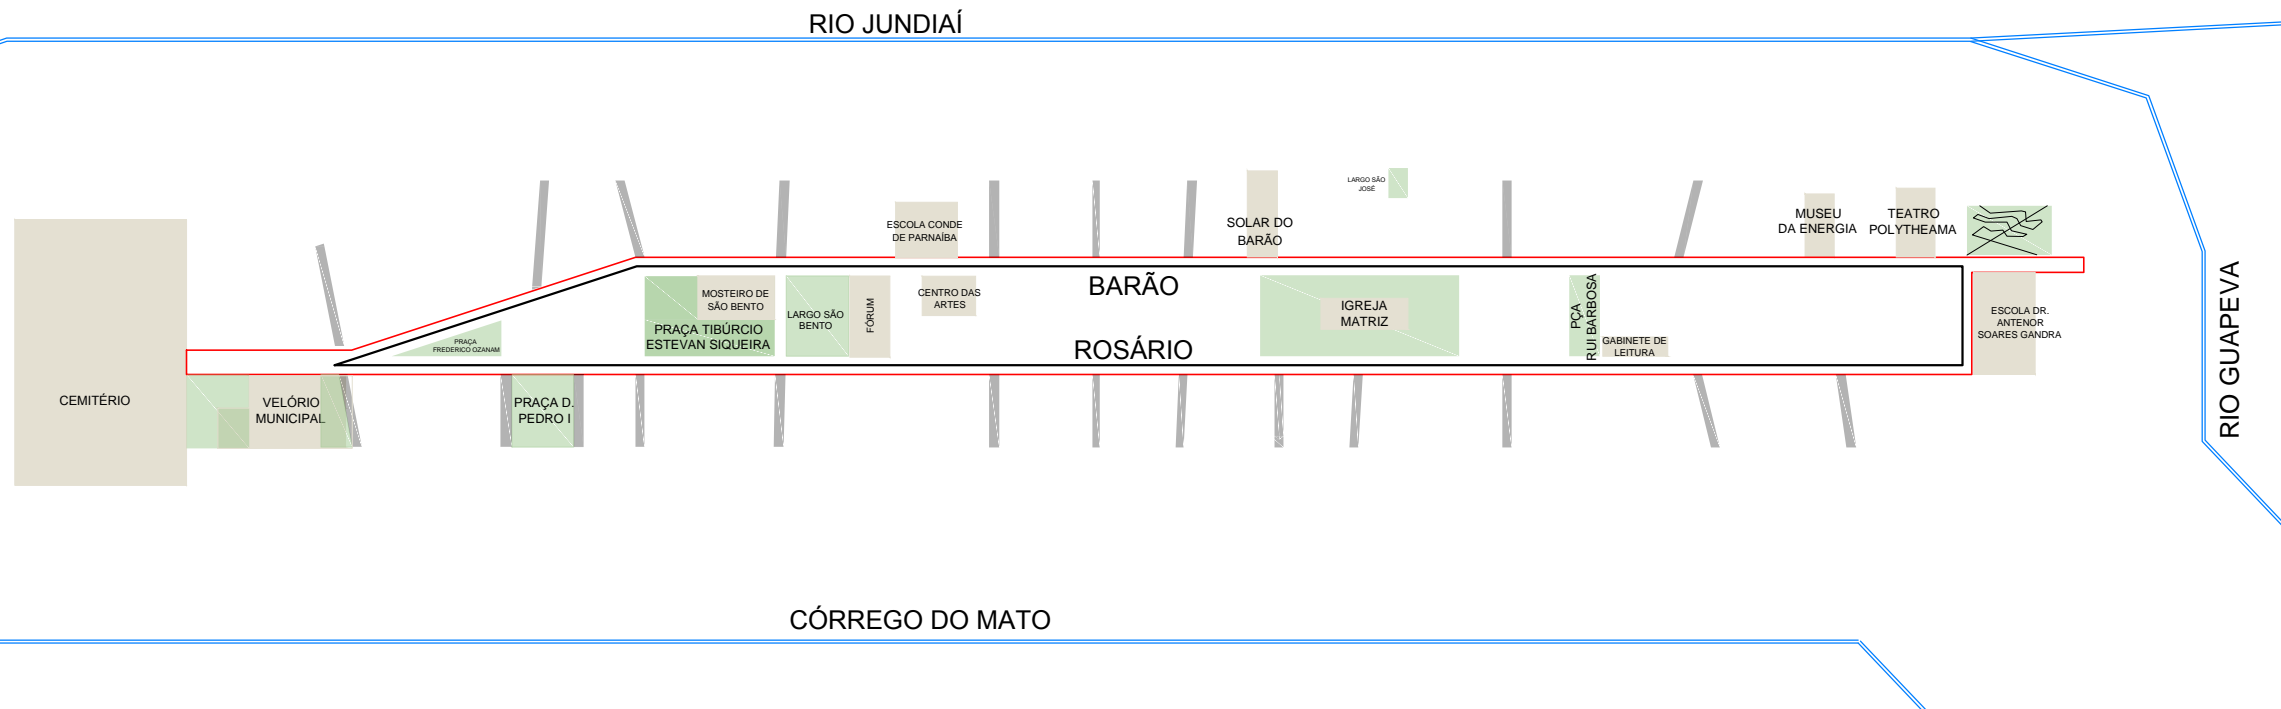

2

COMPARTILHAMENTO DE FLUXOS

AMPLIAÇÃO DAS CALÇADAS - NIVELAMENTO PASSEIO E LEITO CARROÇÁVEL

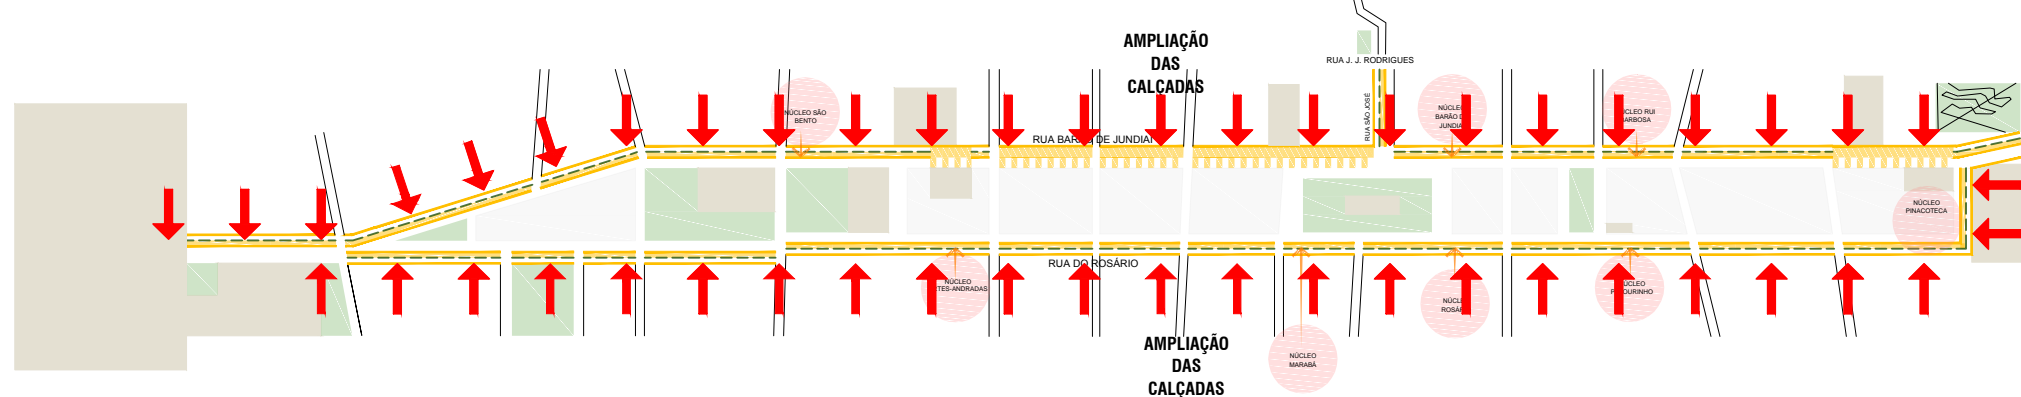


CRIAÇÃO DE ZONA DE TRÁFEGO COMPARTILHADO : VEÍCULOS + PEDESTRES + CICLISTAS

3

"UNIÃO" DAS PRAÇAS

"SISTEMA ESPIGÃO - PRAÇAS"

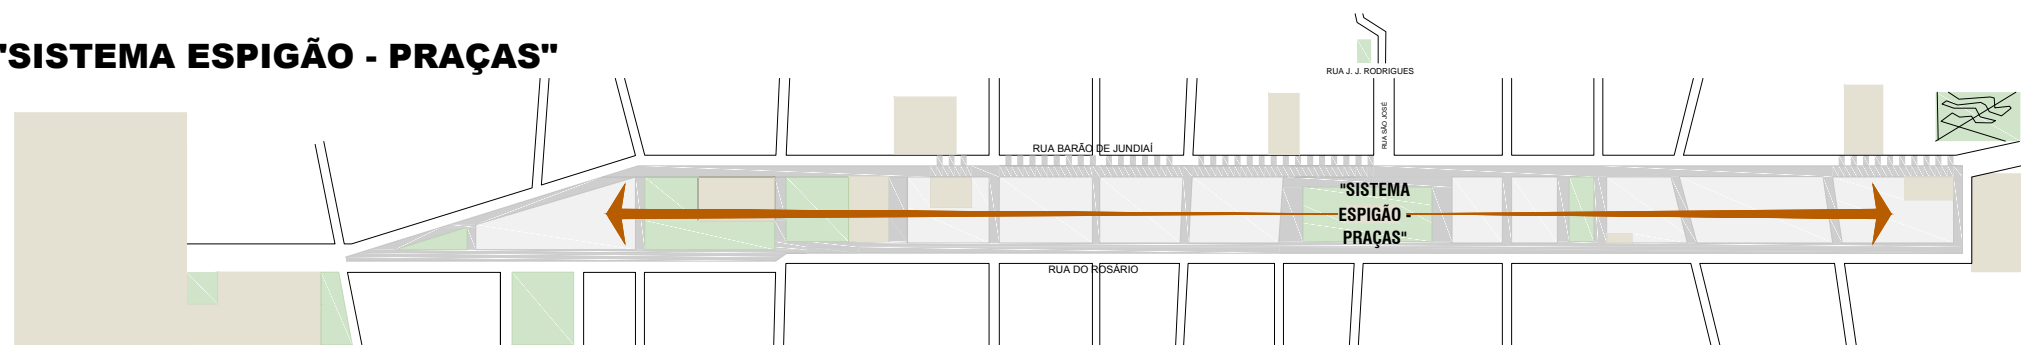

TRATAMENTO E PAGINAÇÃO DE PISOS - NIVELAMENTO ENTRE PASSEIO E PRAÇAS - CONJUNTO ÚNICO

REDESENHO - ESPAÇOS

COMPARTILHADOS

COROAMENTO DO ESPIGÃO

LEGENDA



Prefeitura de Jundiá
Secretaria de Planejamento e Meio Ambiente

COROAMENTO DO ESPIGÃO CENTRAL
ESPAÇOS COMPARTILHADOS
CONCEITO PARA O REDESENHO