

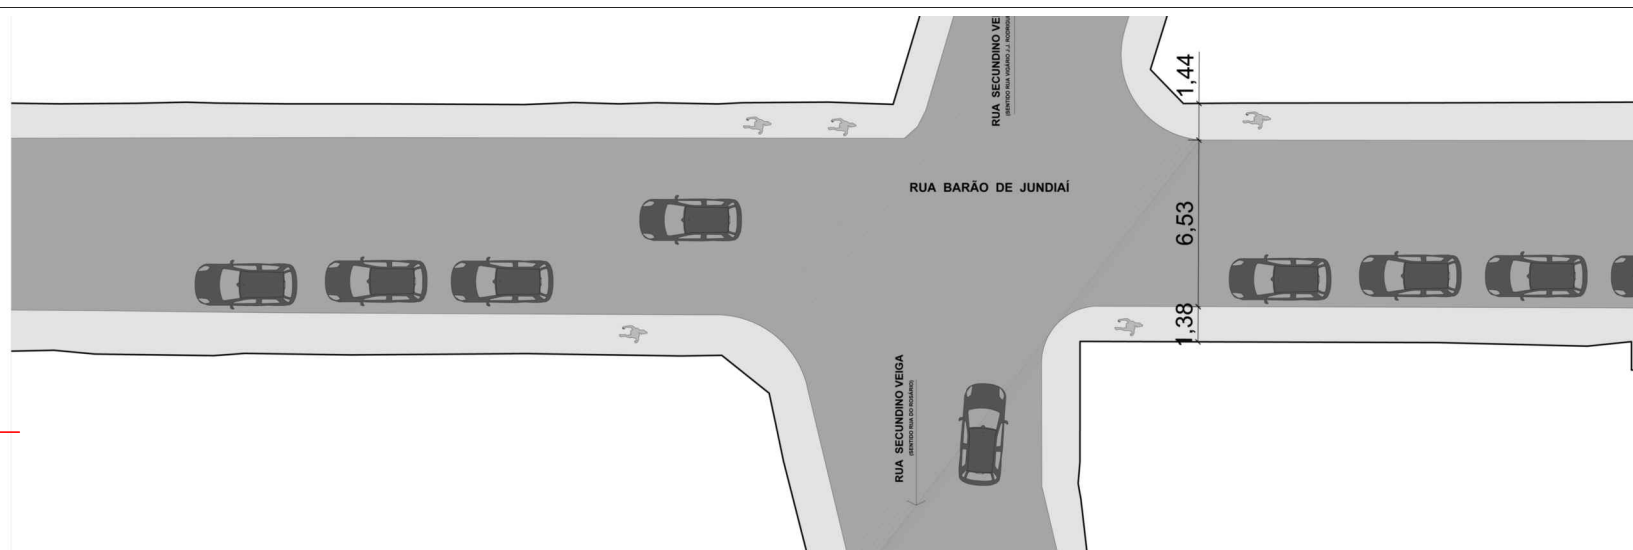


SITUAÇÃO ATUAL SEM ESCALA

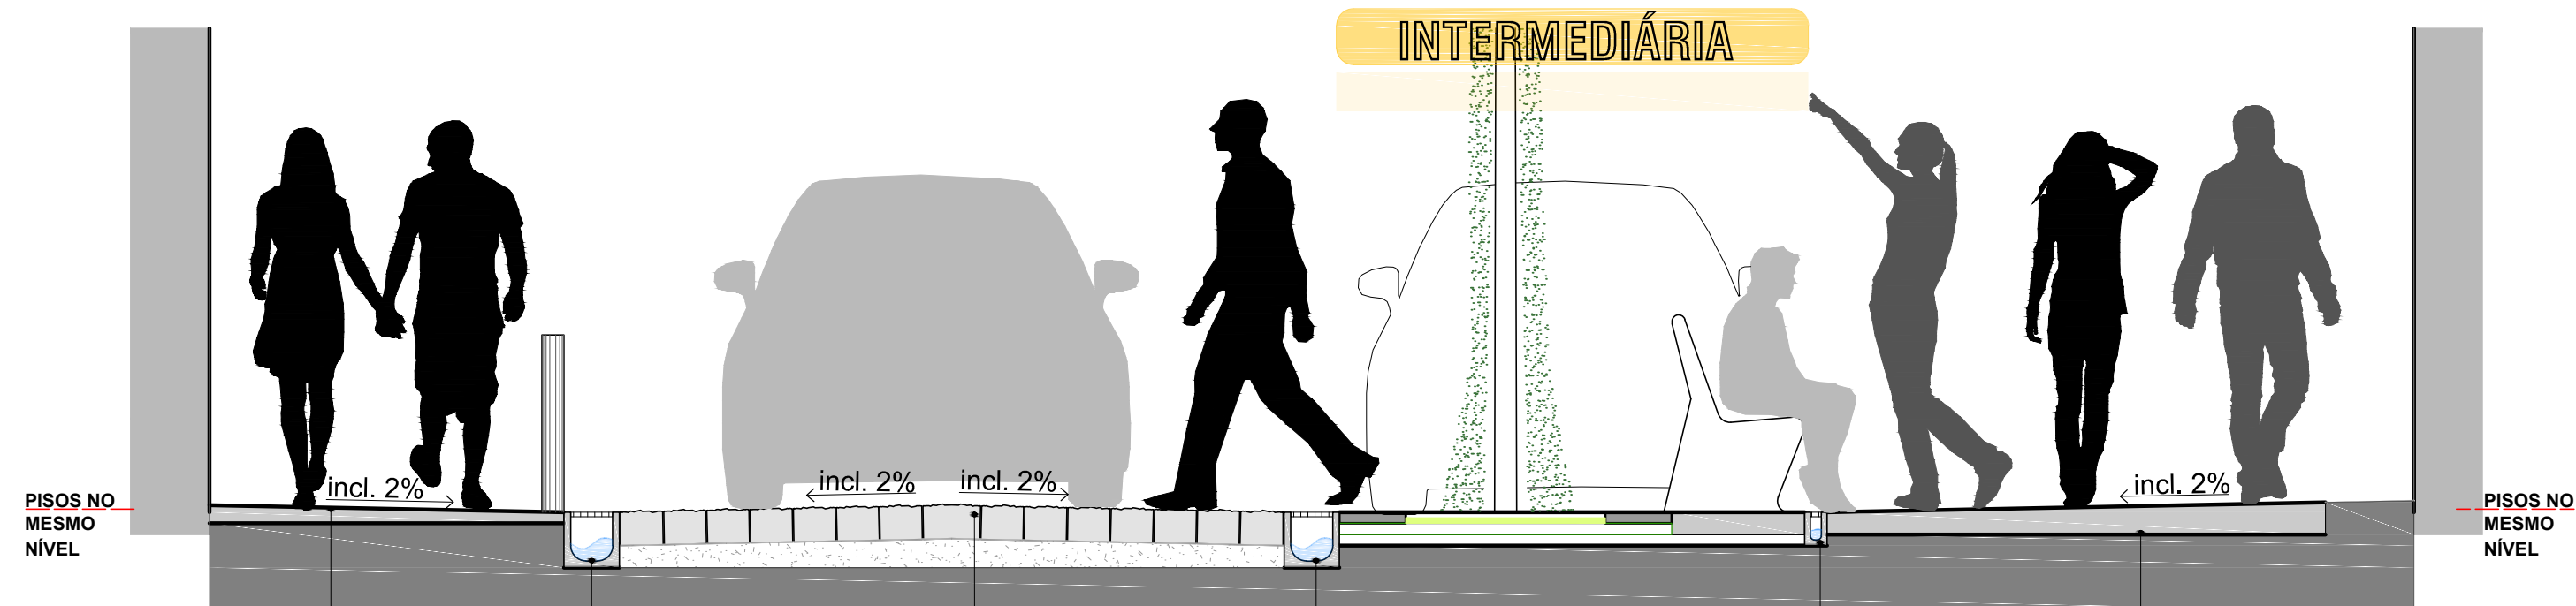

SITUAÇÃO PRETENDIDA SEM ESCALA

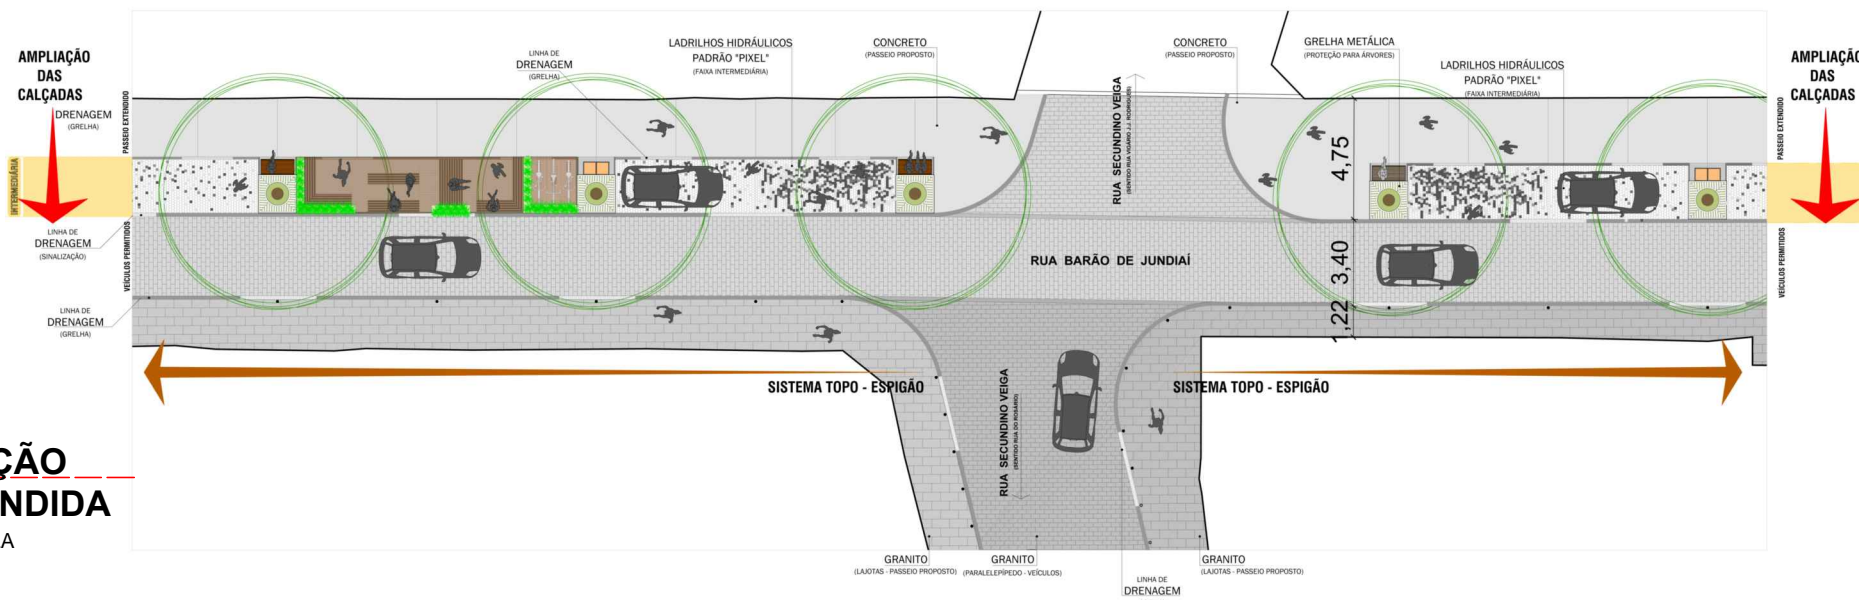

DETALHES

SITUAÇÃO PRETENDIDA esc. 1:30

LAJOTAS GRANITO (PASSEIO PROPOSTO)

LINHA DE DRENAGEM (GRELHA)

GRANITO (PARALELEPÍEDO - VEÍCULOS)

LINHA DE DRENAGEM (GRELHA)

INTERMEDIÁRIA

LINHA DE DRENAGEM (GRELHA)

CONCRETO (PASSEIO PROPOSTO)

LEGENDA



Prefeitura de Jundiá Secretaria de Planejamento e Meio Ambiente

RUA BARÃO E ROSÁRIO - REDESENHO

NIVELAMENTO DE PISOS + VAGAS DE ESTACIONAMENTO REVERSÍVEIS (FAIXAS INTERMEDIÁRIAS - ARBORIZAÇÃO+MOBILIÁRIO+INSTALAÇÕES+VAGAS DE ESTACIONAMENTO)